


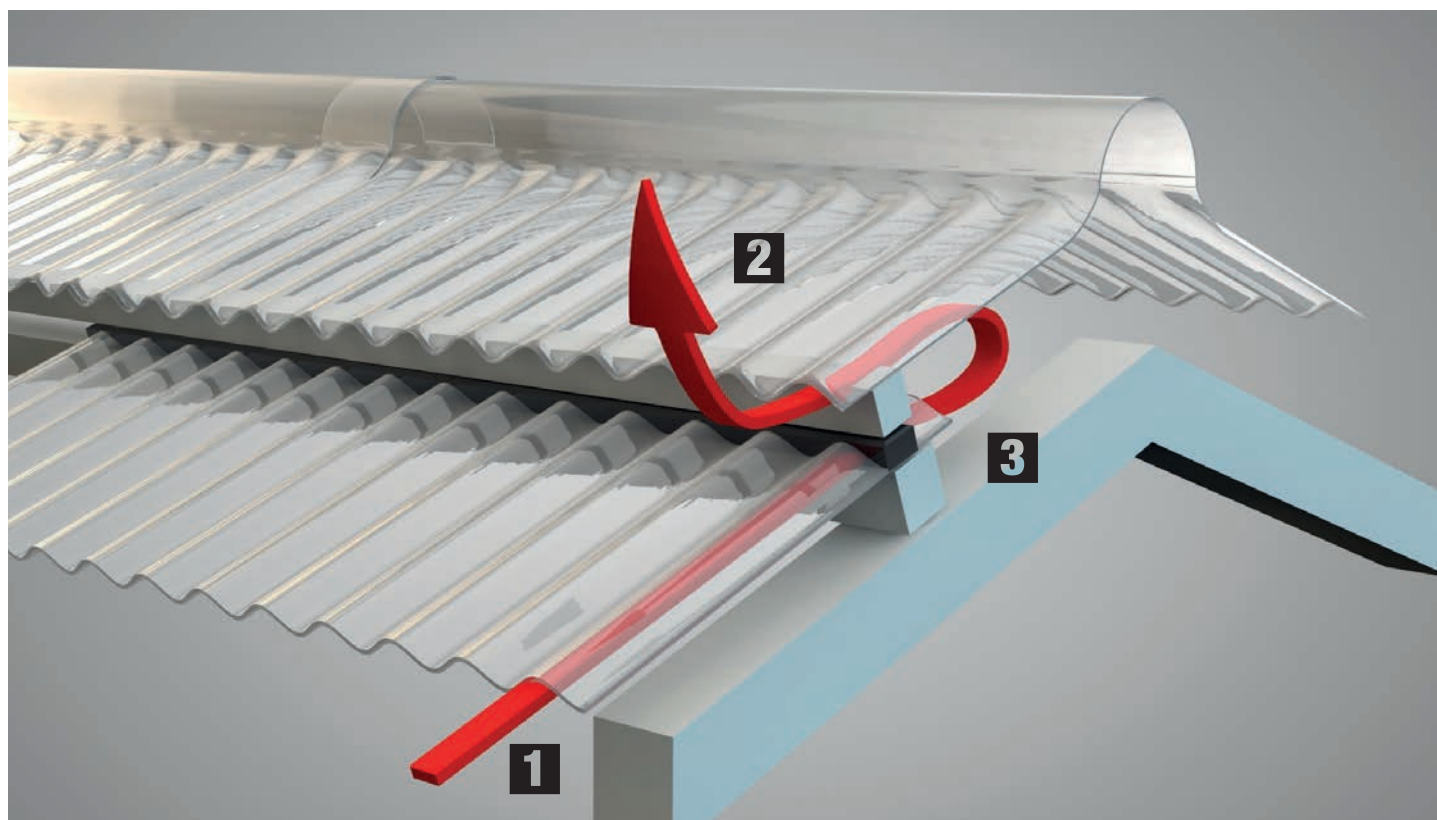

Achtung: Die Verwendung von profilierten Formteilen wie, z.B. Firsthauben, Wandanschlüssen und Maueranschlüssen, beeinträchtigt die Be- und Entlüftung Ihres Daches. Dieses kann zu Kondensatbildung und Überhitzung auf der Unterseite führen. Bei einer Dachneigung von 7° - 45° und einem offenen Terrassendach von 5 m - 10 m Länge, sollte mindestens eine Belüftung von 300 cm² / m am First oder Wandanschluss gegeben sein. Aufsteigende warme und feuchte Luft **1** kann durch den Lüftungsbereich **2** entweichen. Durch den Profillfüller **3** wird ein Rücklauf von Feuchtigkeit, z. B. Schlagregen, verhindert.
Alternativ: selbstentlüftender First (siehe Seite 32).