



Friedrich von Lien AG

Hochwertige Dachprofile direkt vom Hersteller

WECKMAN W-33/500

DAS ELEGANTE TRAPEZPROFIL

DAS TRAPEZPROFIL W-33/500 STICHT DURCH SEINE
ÄSTHETISCHE GESTALTUNG HERAUS UND VERLEIHT IHREM
DACH EINEN ZEITLOSEN CHARME.



Ihr Dachprofi

Friedrich von Lien AG
Moordamm 4 | 27404 Zeven
www.von-lien.de


Wir beraten Sie gerne!
☎ +49 (0) 4281 - 95 15 0
✉ info@von-lien.de




Friedrich von Lien AG

WECKMAN W-33/500

- ✓ Mit Stützfuß zur einfachen Verlegung
- ✓ Beidseitiger Vliesrückschnitt möglich
- ✓ 100% wind- und regendicht
- ✓ Antikapillarrille

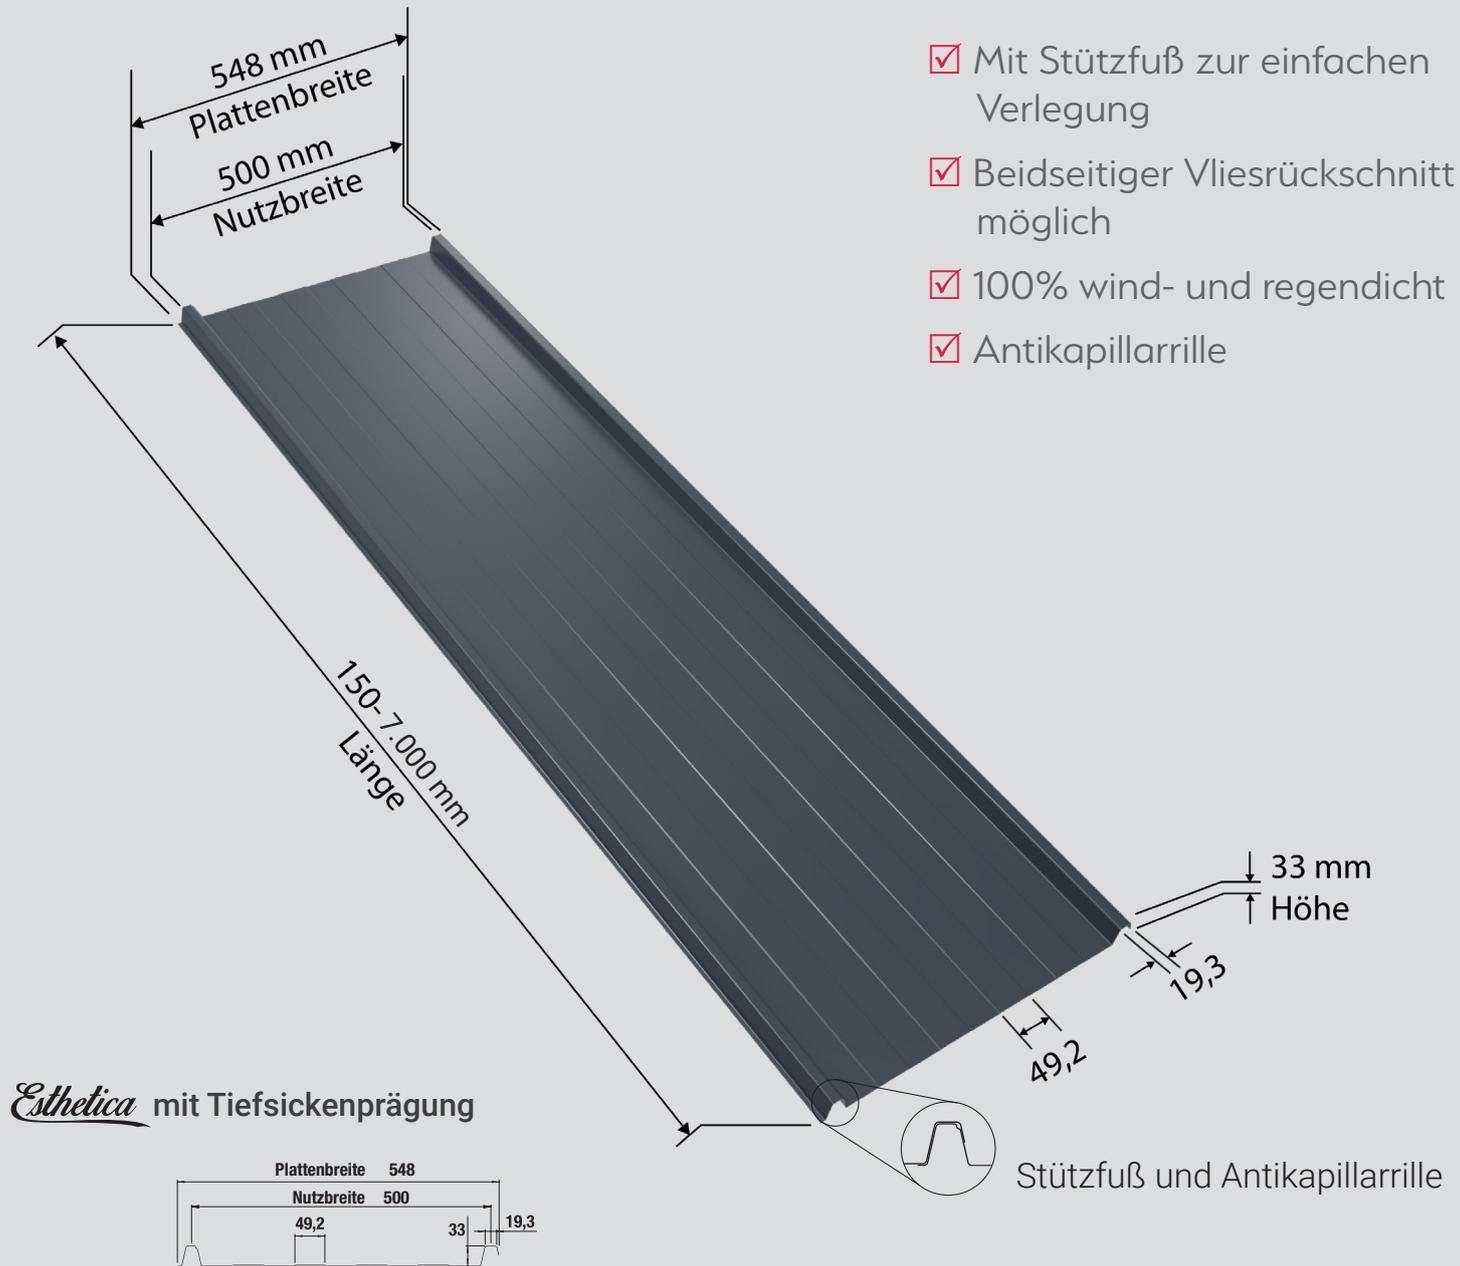

Esthetica mit Tiefsickenprägung

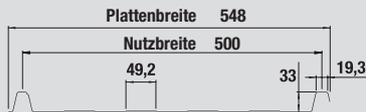

Plattenbreite: 548 mm
 Nutzbreite: 500 mm
 Lieferlänge: 150 - 7.000 mm

Ihr Dachprofi


Friedrich von Lien AG
 Moordamm 4 | 27404 Zeven
www.von-lien.de

Wir beraten Sie gerne!
 ☎ +49 (0) 4281 - 95 15 0
 ✉ info@von-lien.de



Friedrich von Lien AG

WECKMAN W-33/500

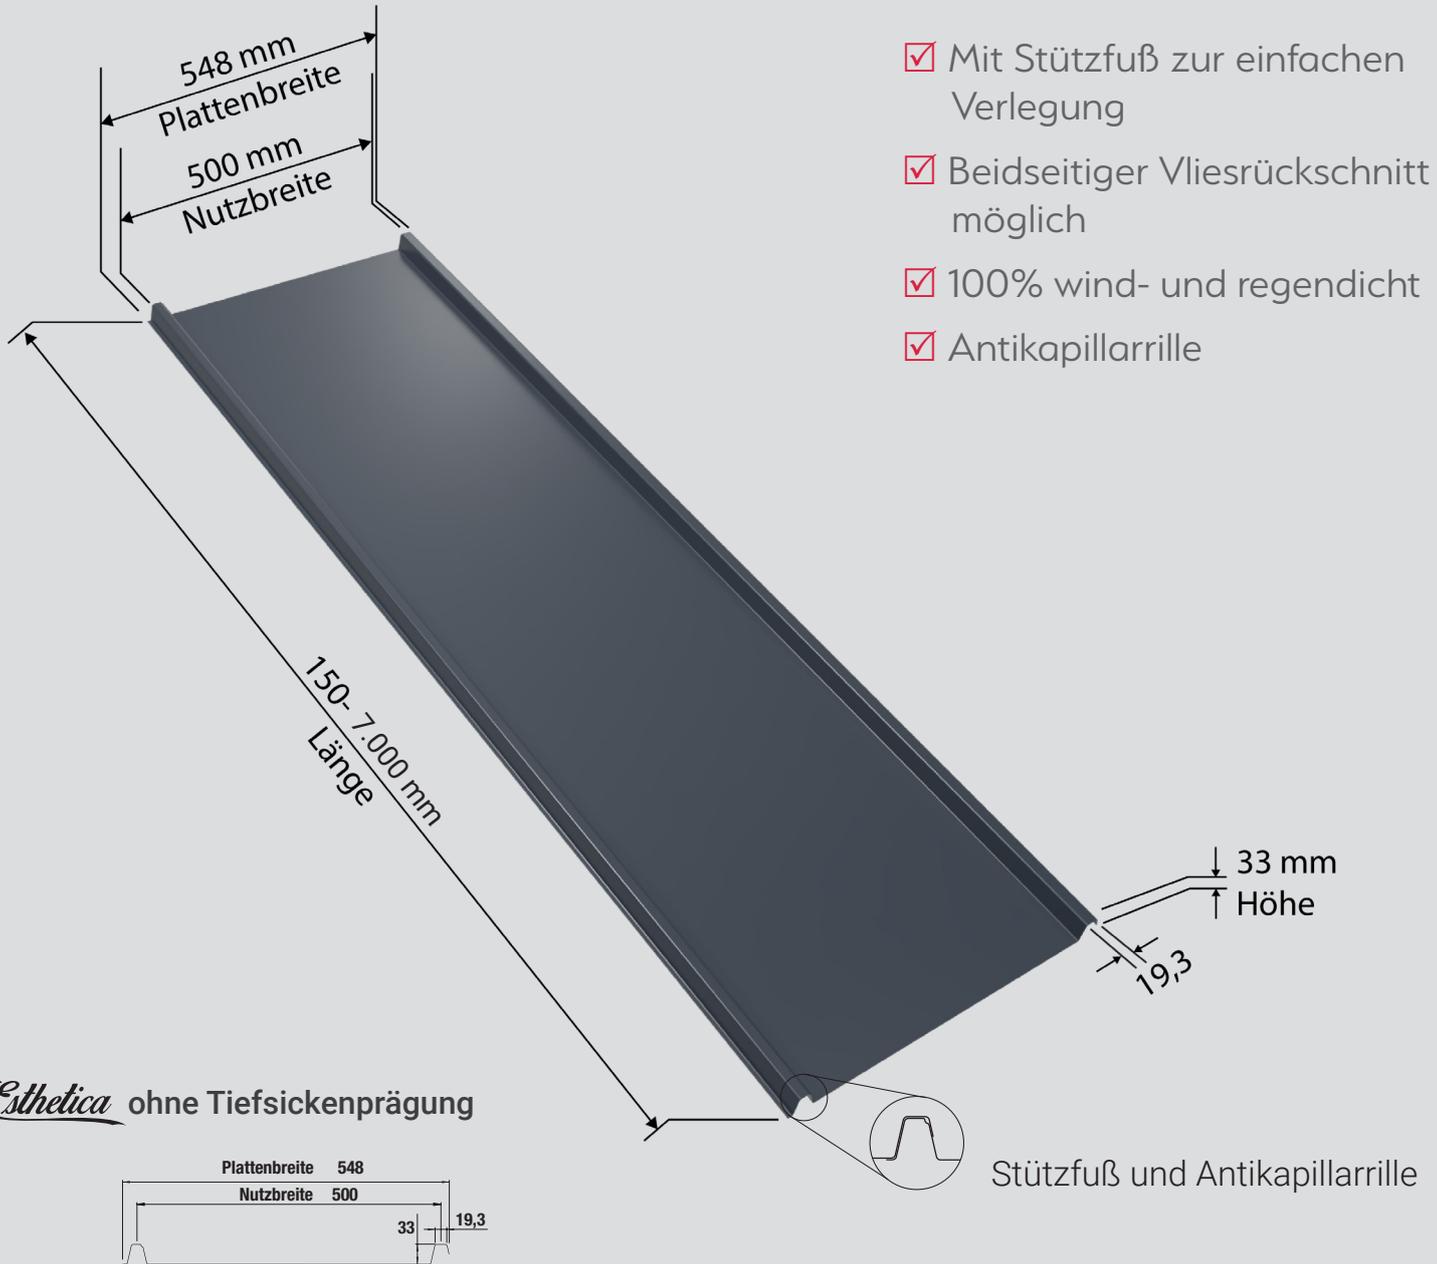

- ✓ Mit Stützfuß zur einfachen Verlegung
- ✓ Beidseitiger Vliesrückschnitt möglich
- ✓ 100% wind- und regendicht
- ✓ Antikapillarrille

Esthetica ohne Tiefsickenprägung



Plattenbreite: 548 mm
 Nutzbreite: 500 mm
 Lieferlänge: 150 - 7.000 mm

Ihr Dachprofi

Friedrich von Lien AG
 Moordamm 4 | 27404 Zeven
www.von-lien.de

Wir beraten Sie gerne!
 ☎ +49 (0) 4281 - 95 15 0
 ✉ info@von-lien.de



Friedrich von Lien AG

WECKMAN W-33/500

Mit unserem eleganten WECKMAN Esthetica W-33/500 aus Leichtmetall ist eine moderne Dach- eindeckung ganz einfach möglich. Das Erscheinungsbild des Esthetica W-33/500 entspricht dem klassischen Stehfalzprofil und ist somit eine stilvolle Lösung in der Dach- und Fassadengestaltung. Das Stehfalzprofil ist sowohl mit, als auch ohne Tiefsickenprägung erhältlich.

Vielfältige Materialoptionen

Wählen Sie zwischen robustem Stahl oder leichtem Aluminium in verschiedenen Materialstärken. Unsere breite Palette von Farben und Beschichtungen ermöglicht es Ihnen, das Trapezprofil genau an die ästhetischen Anforderungen Ihres Projekts anzupassen.

Einfache Verlegung mit Stützfuß

Die Montage war noch nie so einfach! Unser Trapezblech ist mit einem stabilen Stützfuß ausgestattet, der nicht nur für eine einfache Verlegung sorgt, sondern auch für eine zuverlässige Stabilität und Tragfähigkeit.

Mit Vliesrückschnitt erhältlich

Bei niedrigen Außentemperaturen können nicht isolierte Metaldachprofile vorübergehend Kondenswasser bilden. Um Tropfenbildung zu verhindern, werden Dachprofile mit Vliesstoff ausgestattet, der das Kondenswasser aufnimmt.

Bisher musste dieser Vliesstoff vor der Montage bauseits behandelt werden, um eine Kapillarwirkung zu verhindern. Durch unseren werkseitigen Vliesrückschnitt entfällt dieser Schritt automatisch, was zu 100% zuverlässiger Absperrung, optisch sauberen Lösungen und Zeitersparnis bei der Montage führt.

Wetterfest und zuverlässig

Verlassen Sie sich auf unsere Trapezprofile – sie sind zu 100% wind- und regendicht. Die Antikapillarrille bei der Dachausführung bietet zusätzlichen Schutz vor eindringender Feuchtigkeit.

WECKMAN steht für Qualität, Langlebigkeit und Innovation. Vertrauen Sie auf unsere langjährige Erfahrung und setzen Sie auf das Trapezprofil W-33/500 für Ihre professionellen Bauprojekte.

ANWENDUNGSBEISPIELE

- BEDACHUNG VON UNTERSTELLPLÄTZEN
- CARPORTDÄCHER
- SCHUPPENDÄCHER
- DACHEINDECKUNG VON HALLEN, GEBÄUDEN UND WOHNHÄUSERN